

Выписка из Единого государственного реестра недвижимости об основных характеристиках и зарегистрированных правах на объект недвижимости


Сведения об основных характеристиках объекта недвижимости

Единый государственный реестр недвижимости внесены следующие сведения:

Раздел 1 Лист 1			
Земельный участок			
Вид объекта недвижимости			
Лист № 1 раздела 1	Всего листов раздела 1: 1	Всего разделов: 2	Всего листов выписки: 2
15.07.2022г.			
кадастровый номер:	33:02:010713:622		

номер кадастрового квартала:	33:02:010713
дата присвоения кадастрового номера:	15.07.2022
номер присвоенный государственный учетный номер:	данные отсутствуют
адрес:	Владимирская область, Киржачский район, МО г Киржач (городское поселение), г Киржач, проезд Большинный, 11Б
площадь, м2:	2215 +/- 9,41
кадастровая стоимость, руб:	не определена
кадастровые номера расположенных в пределах земельного участка объектов недвижимости:	данные отсутствуют
территория земель:	Земли населенных пунктов
цели разрешенного использования:	Земельные участки (территории) общего пользования
записи об объекте недвижимости:	Сведения об объекте недвижимости имеют статус "актуальные"
добытые отметки:	Сведения, необходимые для заполнения раздела: 2 - Сведения о зарегистрированных правах, отсутствуют.
лучатель выписки:	Токарев Александр Олегович (представитель правообладателя), Правообладатель: от имени заявителя Государственное бюджетное учреждение здравоохранения Владимирской области "Киржачская районная больница", 3316004215

полное наименование должности	подпись	инициалы, фамилия
-------------------------------	---------	-------------------

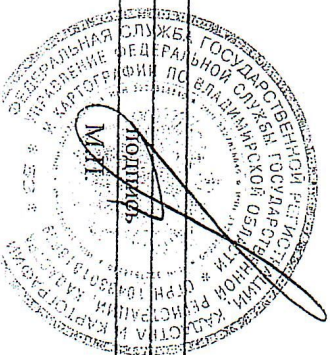

АДМИНИСТРАЦИЯ ГОРОДА КИРЖАЧ
КИРЖАЧСКОГО РАЙОНА



ПОСТАНОВЛЕНИЕ

19.04.2022

№ 406

Об утверждении схемы расположения земельного участка на кадастровом плане территории, расположенного по адресу: Владимирская область, Киржачский район, г. Киржач, проезд Больничный, 11Б.

Рассмотрев заявление ТБВЗ ВО «Киржачская районная больница» (ОГРН 1023300998313) и другие представленные материалы, в соответствии со ст. 11.10, ст. 39.2 Земельного кодекса Российской Федерации, ст. 3.3 Федерального закона от 25.10.2001 № 137-ФЗ «О введении в действие Земельного кодекса Российской Федерации», решением Совета народных депутатов города Киржач Киржачского района от 27.02.2018 № 37/272 «Об утверждении правил землепользования и застройки города Киржач Киржачского района Владимирской области»

ПОСТАНОВЛЯЮ:

1. Утвердить схему расположения земельного участка на кадастровом плане территории, из категории земель населенных пунктов, площадью 2490 кв.м., с разрешенным использованием: земельные участки (территории) общего пользования, расположенного по адресу: Владимирская область, Киржачский район, г. Киржач, проезд Больничный, 11Б.
2. ТБВЗ ВО «Киржачская районная больница» (ОГРН 1023300998313) обеспечить за свой счет выполнение в отношении земельного участка кадастровых работ и обратиться с заявлением об осуществлении государственного кадастрового учета в порядке, установленном Федеральным законом от 13.07.2015 № 218-ФЗ «О государственной регистрации недвижимости».
3. Настоящее постановление вступает в силу со дня его подписания.

Глава администрации

Н.В. Скороспелова

УТВЕРЖДЕНА

Постановлением администрации

с. Кухарева

№ 406 от "19" 04.2022

СХЕМА РАСПОЛОЖЕНИЯ ЗЕМЕЛЬНОГО УЧАСТКА НА КАДАСТРОВОМ ПЛАНЕ ТЕРРИТОРИИ

Условный номер земельного участка - : 3У1 (земельный участок)		
Площадь участка: 2490 кв.м		
Обозначение характерных точек границ	Координаты, м	
	X	Y
1	195 015,94	127 628,52
2	195 025,75	127 619,82
3	195 032,62	127 614,77
4	195 061,25	127 654,02
5	195 078,95	127 678,31
н1	195 079,76955	127 679,48018
н2	194 958,44750	127 772,71214
6	194 957,44	127 770,75
7	194 950,41	127 756,53
8	194 954,64	127 754,97
9	194 956,36	127 757,04
10	194 961,81	127 764,12
11	195 058,68	127 689,17




ГУП ВО "БТИ" Межрайонный отдел N 5

Начальник отдела *М.А. Кухарева* М.А. Кухарева
кадастровый инженер

СХЕМА РАСПОЛОЖЕНИЯ ЗЕМЕЛЬНОГО УЧАСТКА НА КАДАСТРОВОМ ПЛАНЕ ТЕРРИТОРИИ

Система координат - МСК-33
Кадастровый квартал - 33:02:010713

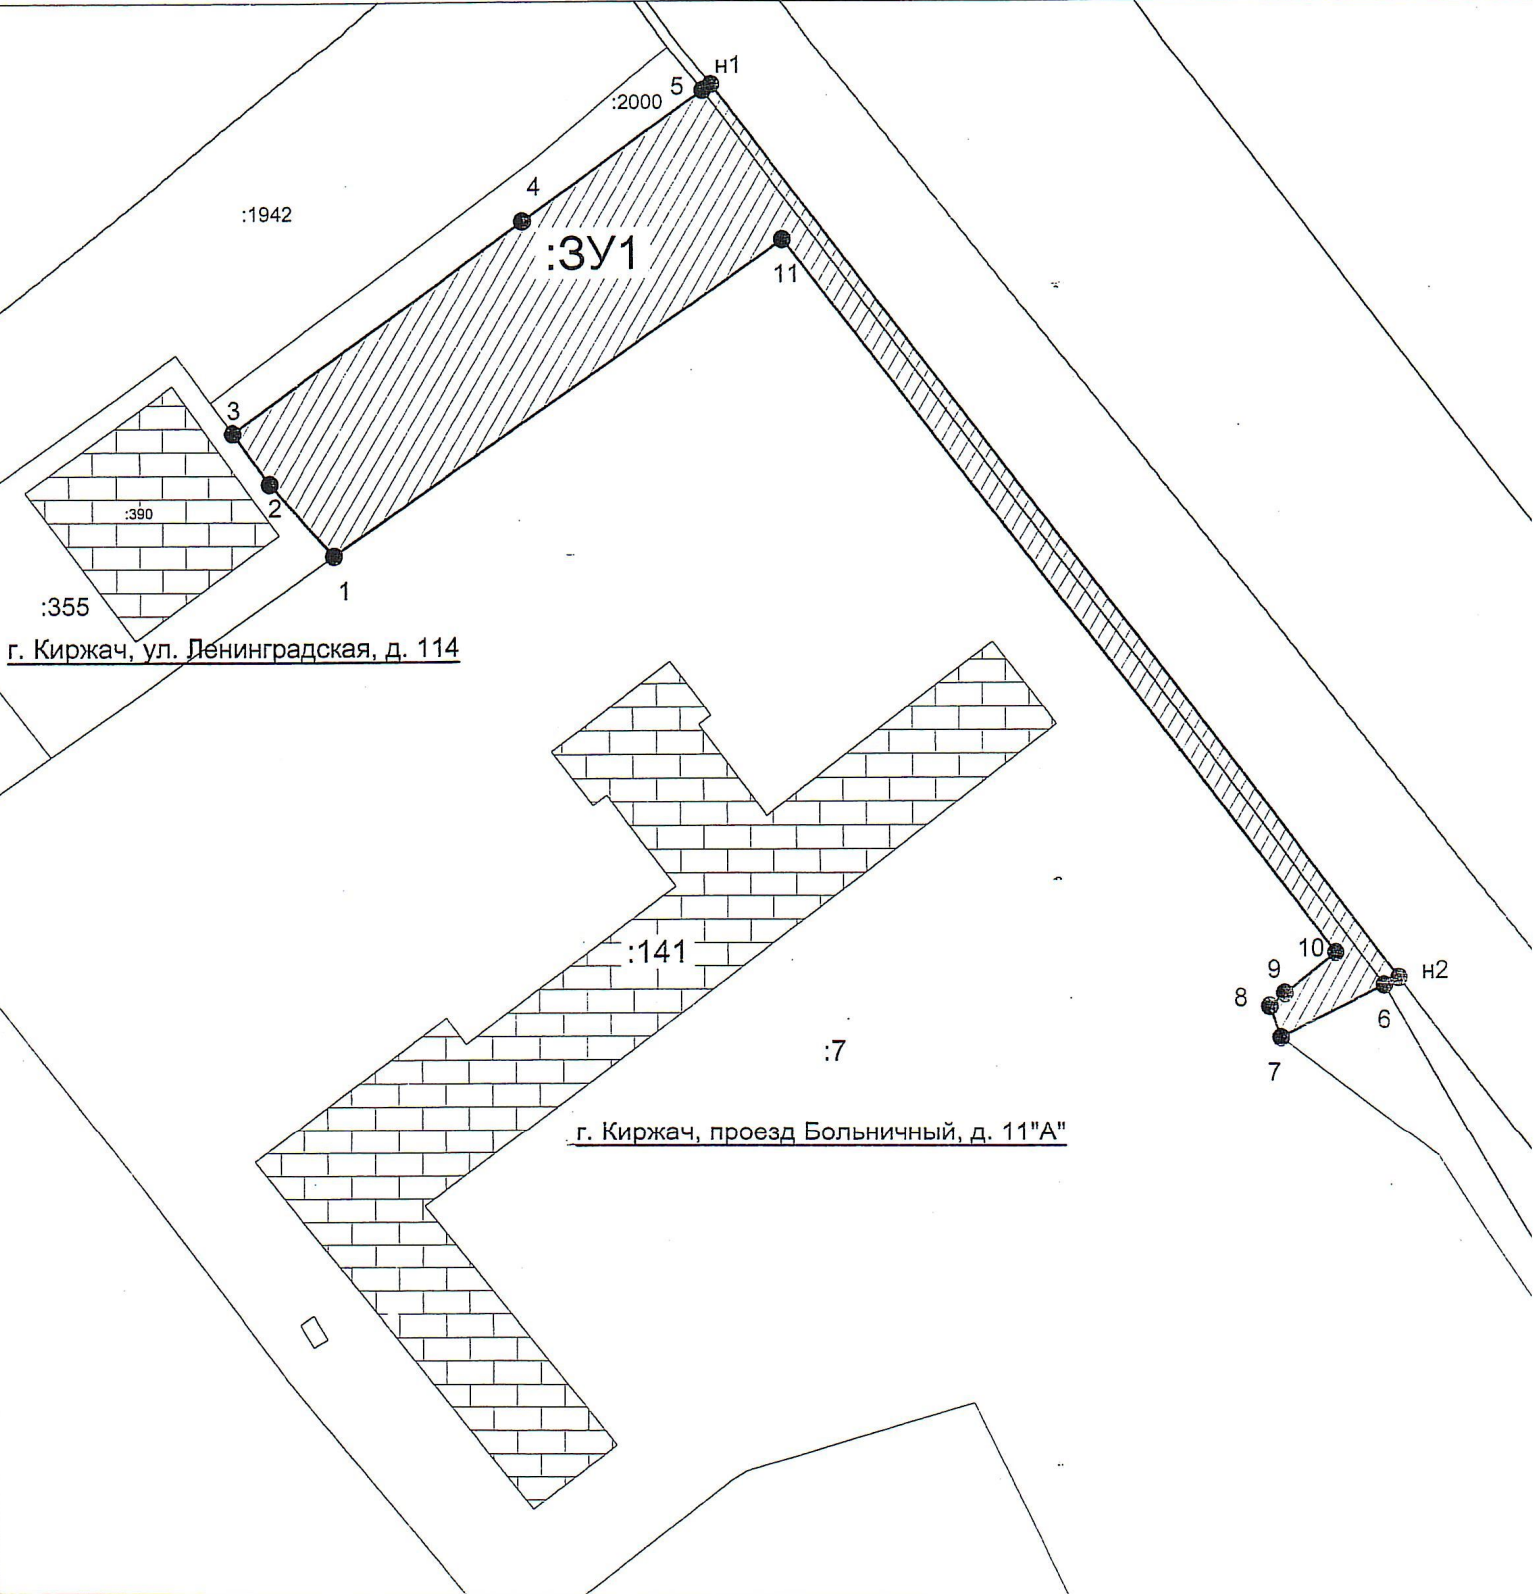

г. Киржач, ул. Ленинградская, д. 114

г. Киржач, проезд Больничный, д. 11"А"

Масштаб 1:1000

Условные обозначения:

- испрашиваемый земельный участок, площадь - 2490 кв.м
- существующая застройка
- объекты капитального строительства



ГУП ВО "БТИ" Межрайонный отдел N 5

Начальник отдела _____ М.А. Кухарева
кадастровый инженер