

Управление Федеральной службы государственной регистрации, кадастра и картографии по Владимирской области
полное наименование органа регистрации прав


Выписка из Единого государственного реестра недвижимости об основных характеристиках и зарегистрированных правах на объект недвижимости

Сведения об основных характеристиках объекта недвижимости
В Единый государственный реестр недвижимости внесены следующие сведения:

Раздел 1 Лист 1			
Земельный участок			
вид объекта недвижимости			
Лист № 1 раздела 1	Всего листов раздела 1: 1	Всего разделов: 2	Всего листов выписки: 2
24.05.2022г.			
Кадастровый номер:	33:02:010713:617		

Номер кадастрового квартала:	33:02:010713
Дата присвоения кадастрового номера:	24.05.2022
Ранее присвоенный государственный учетный номер:	данные отсутствуют
Адрес:	Владимирская область, Киржачский район, МО г Киржач (городское поселение), г Киржач, проезд Боярский, 11В
Площадь, м2:	4305 +/- 13.12
Кадастровая стоимость, руб:	не определена
Кадастровые номера расположенных в пределах земельного участка объектов недвижимости:	данные отсутствуют
Категория земель:	Земли населенных пунктов
Виды разрешенного использования:	Земельные участки (территории) общего пользования
Статус записи об объекте недвижимости:	Сведения об объекте недвижимости имеют статус "актуальные"
Особые отметки:	Сведения, необходимые для заполнения раздела: 2 - Сведения о зарегистрированных правах, отсутствуют.
Получатель выписки:	Токарев Александр Олегович (представитель правообладателя), Правообладатель: от имени заявителя Государственное бюджетное учреждение здравоохранения Владимирской области "Киржачская районная больница", 3316004215

полное наименование должности			
	подпись		инициалы, фамилия
	М.П.		

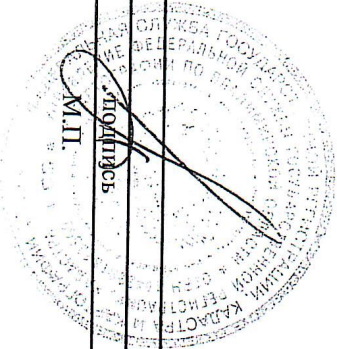



АДМИНИСТРАЦИЯ ГОРОДА КИРЖАЧ
КИРЖАЧСКОГО РАЙОНА

ПОСТАНОВЛЕНИЕ

19.04.2022

№ 413

*Об утверждении схемы расположения
земельного участка на кадастровом плане
территории, расположенного по адресу:
Владимирская область, Киржачский район, г.
Киржач, проезд Больничный, 11В*

Рассмотрев заявление ГБУЗ ВО «Киржачская районная больница» (ОГРН 1023300998313) и другие представленные материалы, в соответствии со ст. 11.10, ст. 39.2 Земельного кодекса Российской Федерации, ст. 3.3 Федерального закона от 25.10.2001 № 137-ФЗ «О введении в действие Земельного кодекса Российской Федерации», решением Совета народных депутатов города Киржач Киржачского района от 27.02.2018 № 37/272 «Об утверждении правил землепользования и застройки города Киржач Киржачского района Владимирской области»

ПОСТАНОВЛЯЮ:

1. Утвердить схему расположения земельного участка на кадастровом плане территории, из категории земель населенных пунктов, площадью 4305 кв.м., с разрешенным использованием: земельные участки (территории) общего пользования, расположенного по адресу: Владимирская область, Киржачский район, г. Киржач, проезд Больничный, 11В.

2. ГБУЗ ВО «Киржачская районная больница» (ОГРН 1023300998313) обеспечить за свой счет выполнение в отношении земельного участка кадастровых работ и обратиться с заявлением об осуществлении государственного кадастрового учета в порядке, установленном Федеральным законом от 13.07.2015 № 218-ФЗ «О государственной регистрации недвижимости».

3. Настоящее постановление вступает в силу со дня его подписания.


Глава администрации

Н.В. Скороспелова

УТВЕРЖДЕНА
Постановлением администрации
г. Кафмаг
№ 413 от "19" 04.2022

СХЕМА РАСПОЛОЖЕНИЯ ЗЕМЕЛЬНОГО УЧАСТКА НА КАДАСТРОВOM ПЛАНЕ ТЕРРИТОРИИ

Условный номер земельного участка - : ЗУ1 (земельный участок)		
Площадь участка: 4305 кв.м		
Обозначение характерных точек границ	Координаты, м	
	X	Y
1	194 872,72	127 659,93
2	194 889,81	127 681,46
3	194 891,17	127 683,72
4	194 900,60	127 714,80
5	194 872,72	127 728,34
6	194 843,29	127 746,97
7	194 809,24	127 700,54

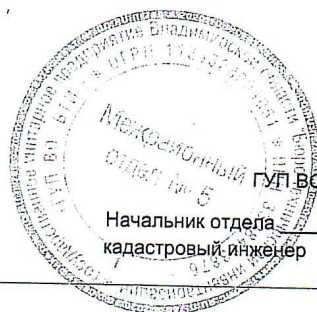


ГБУ ВО "БТИ" Межрайонный отдел № 5
Начальник отдела
кадастровый инженер

М.А. Кухарева

СХЕМА РАСПОЛОЖЕНИЯ ЗЕМЕЛЬНОГО УЧАСТКА НА КАДАСТРОВОМ ПЛАНЕ ТЕРРИТОРИИ


Система координат - МСК-33
Кадастровый квартал - 33:02:010713

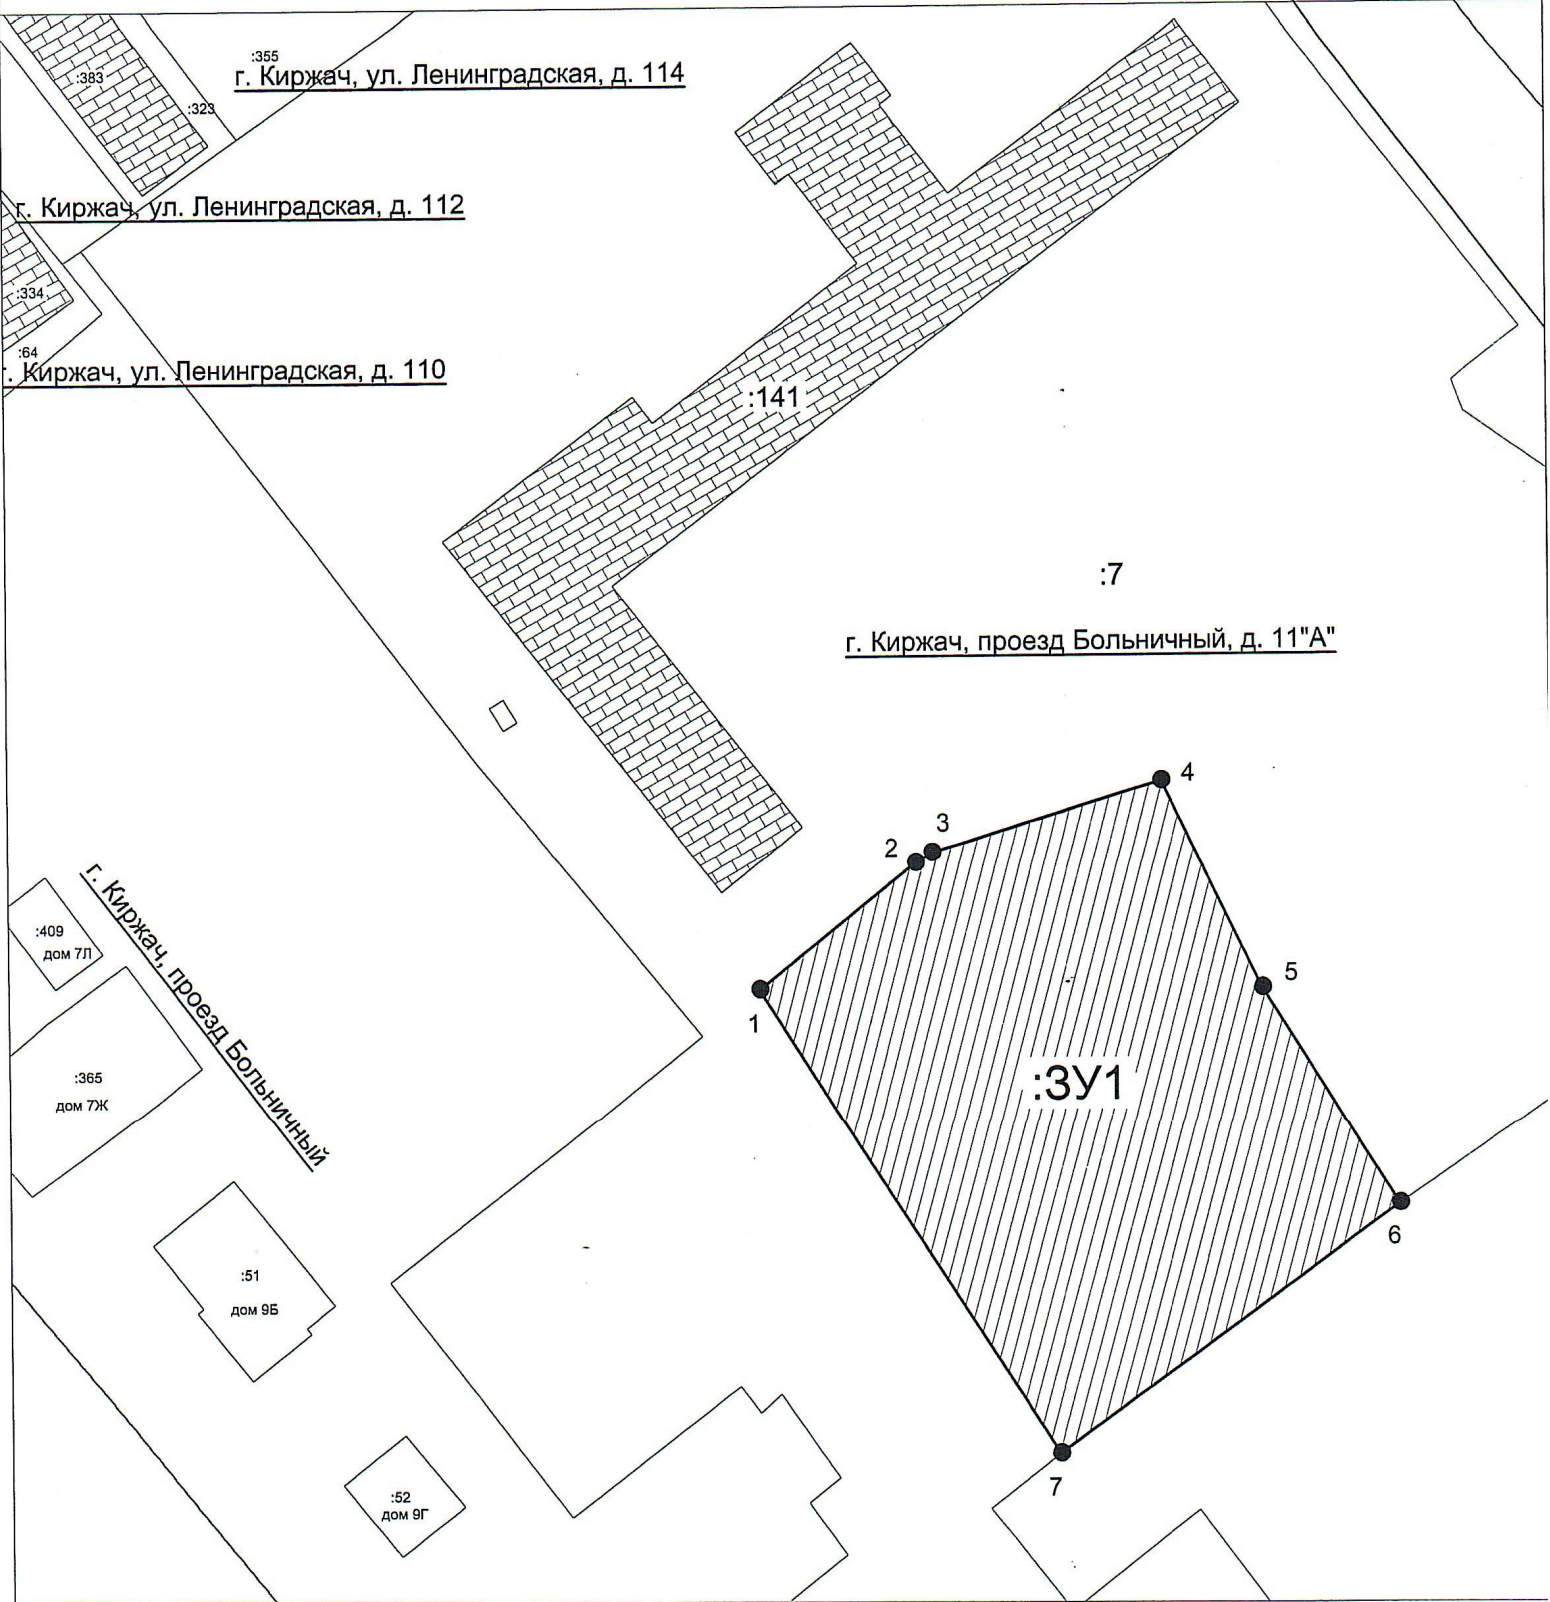

Масштаб 1:1000

Условные обозначения:

- испрашиваемый земельный участок, площадь - 4305 кв.м
- существующая застройка
- объекты капитального строительства

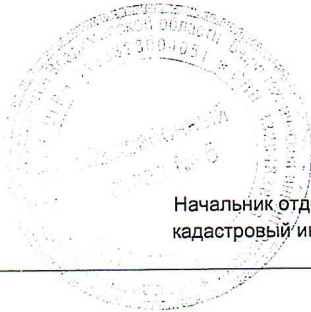

ГУП ВО "БТИ" Межрайонный отдел № 5
Начальник отдела _____ М.А. Кухарева
кадастровый инженер